


Entrée
Est

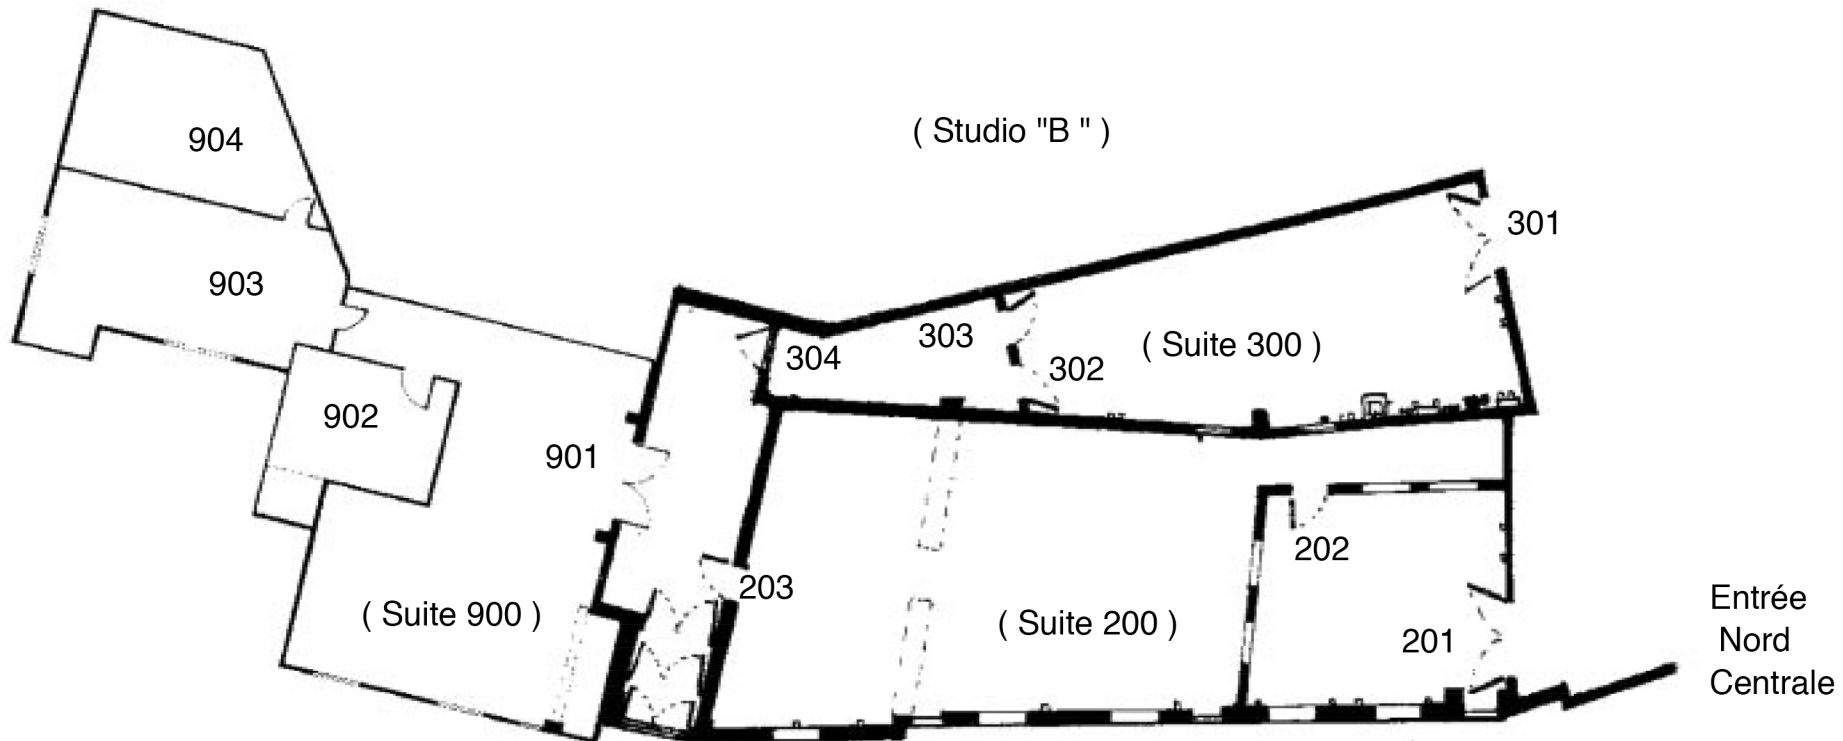


Entrée
Nord / Est

Suite 200.....= 1,475.90 P²

Suite 300.....= 607.98 P²

Suite 900.....= 1,413.64 P²

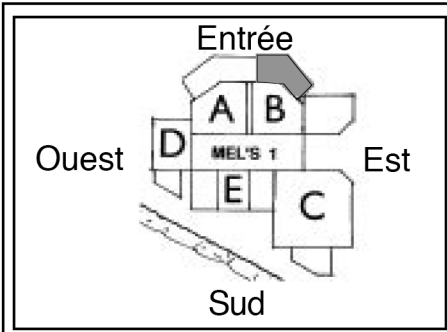

Bureaux de production climatisés disponible à court et à long terme.

Aussi disponible :

- .Réseau Internet haute vitesse.
- .Ameublement de bureaux.

TITRE : **MELS 1**

SALLE : 200 - 300 - 900

MELS

échelle / scale
1/16"=1'

date (aa.mm.jj) / (yy.mm.dd)
2005 / 11 / 18

